




MAISONS  
**ELYSEES**  
ocean  
[www.elyseesocean.com](http://www.elyseesocean.com)


LIGNE ARCHITECTE  
CARRELET









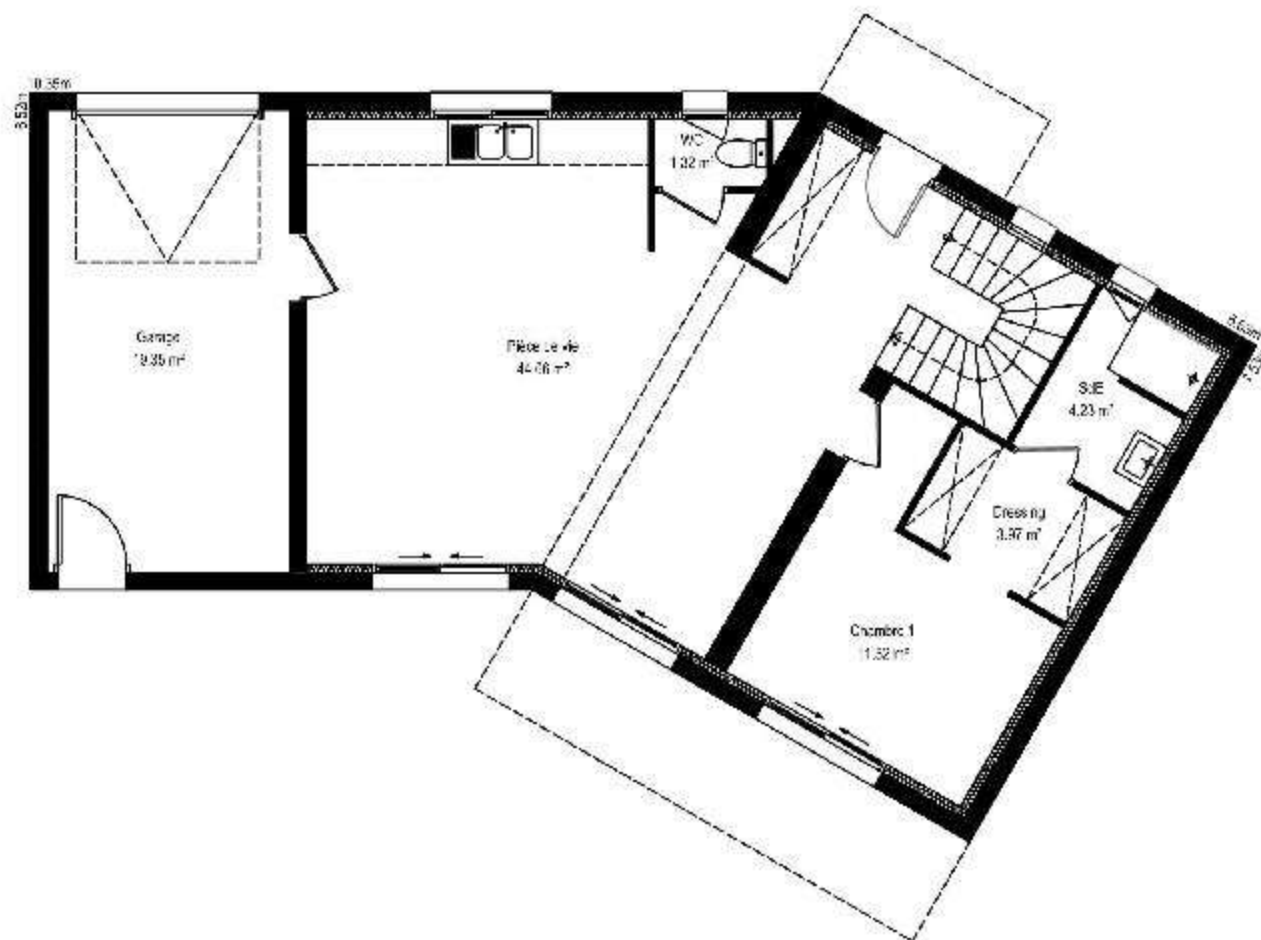


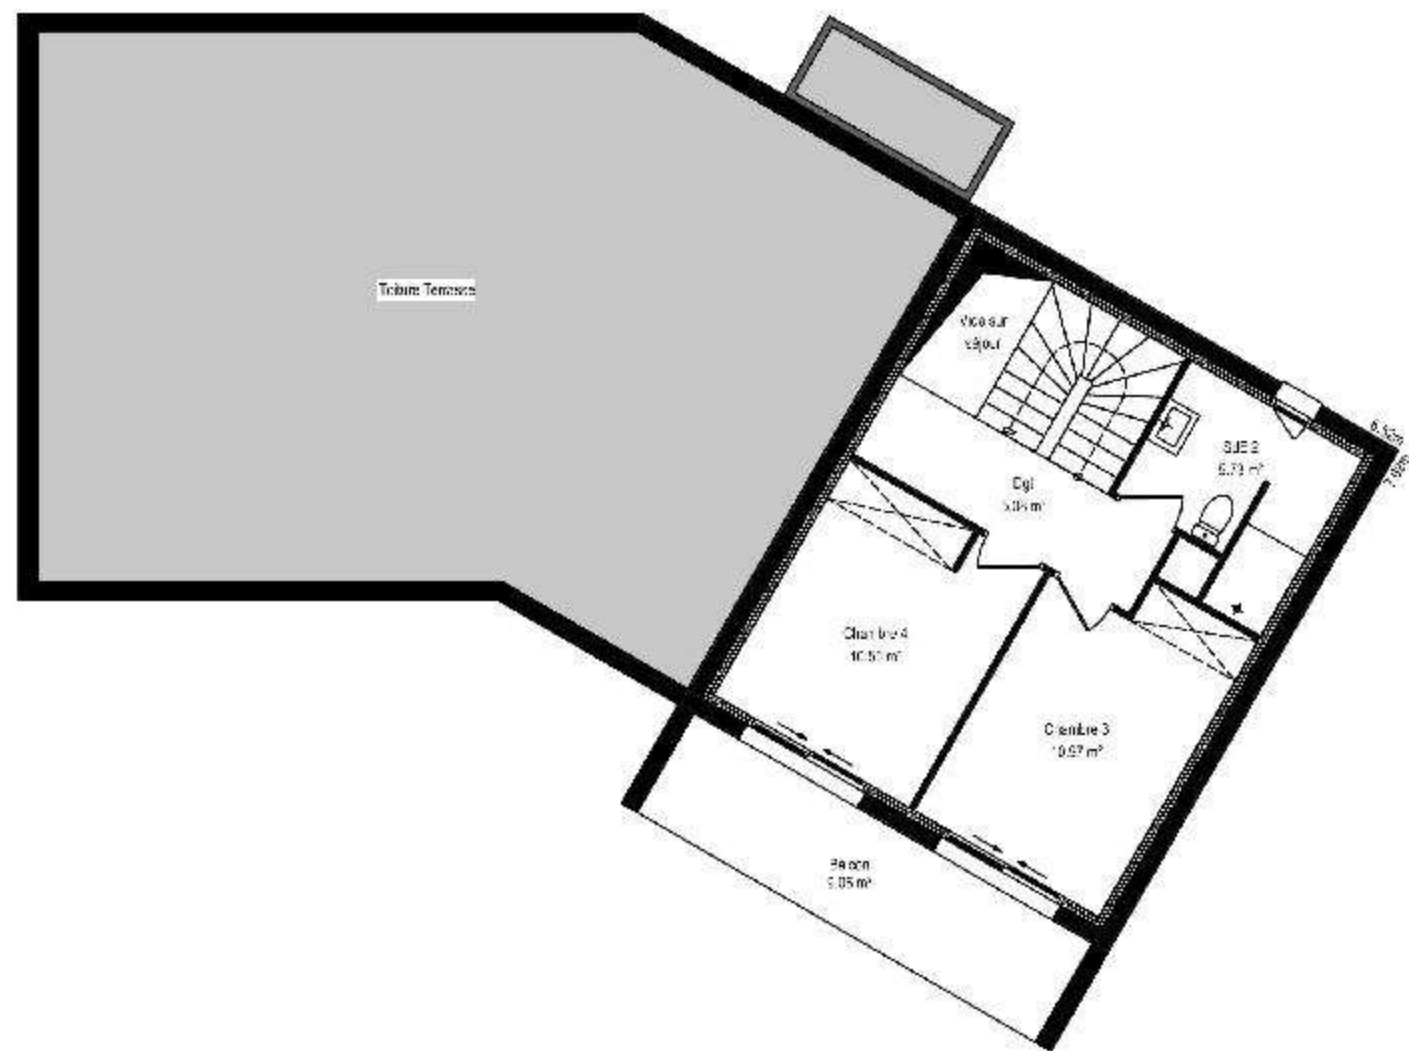
 <p>MAISONS <b>ELYSEES</b> ocean</p> <p>AGENCE DE CONSTRUCTION PERSONNELLE</p> <p>DES PLANS SONT LA PROPRIETE DE ELYSEES OCEAN. REPRODUCTION INTERDITE, LOI DU 11 MARS 1967.</p>	Projet de	Date : 29/05/2020	Désignation : <b>PLAN RDC</b>	Echelle : - 1/75	<b>APS 1.</b>
	<b>CARRELET 100 / 97.21m<sup>2</sup> / 3CH</b>	Auteur : <b>STUDEO</b>			



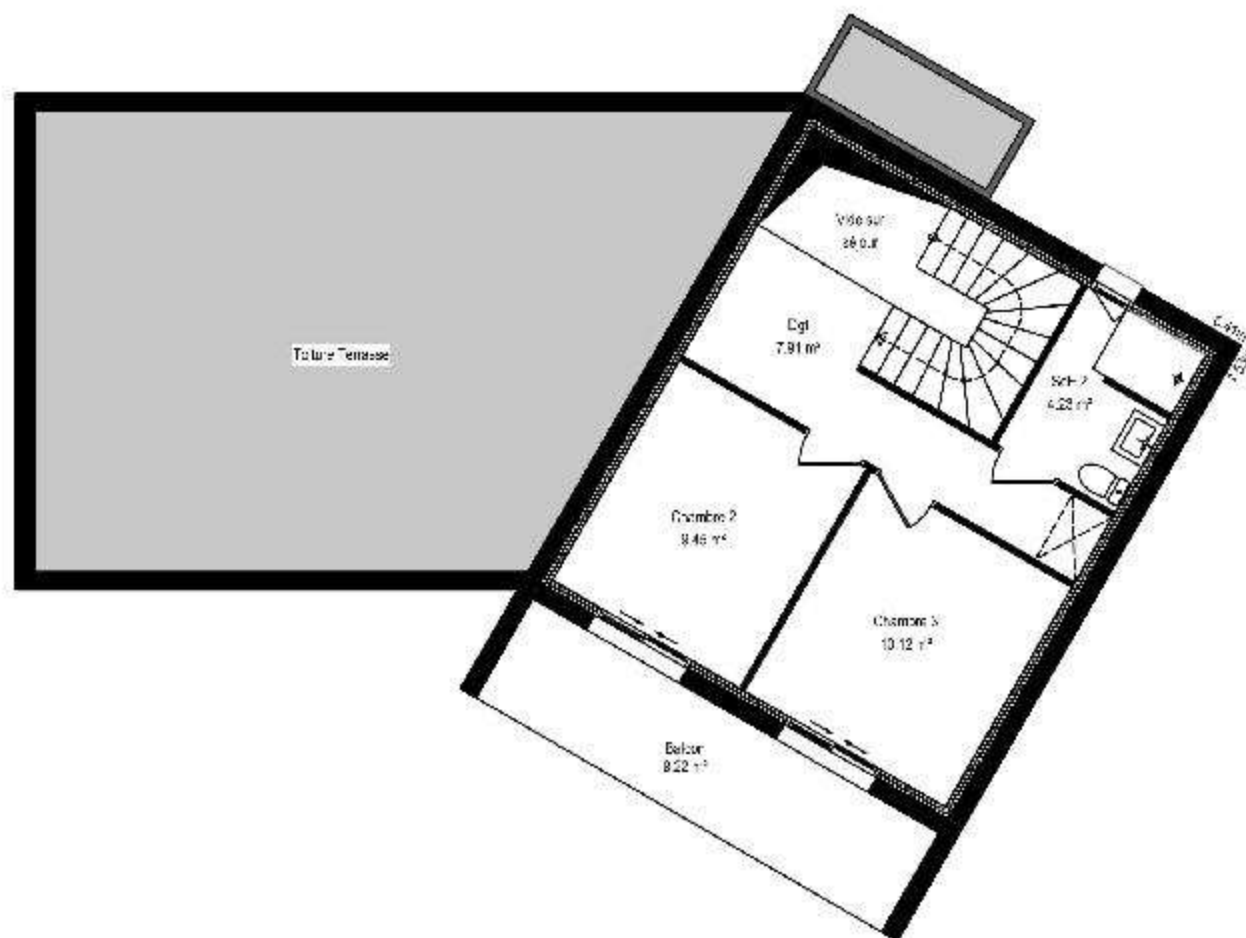

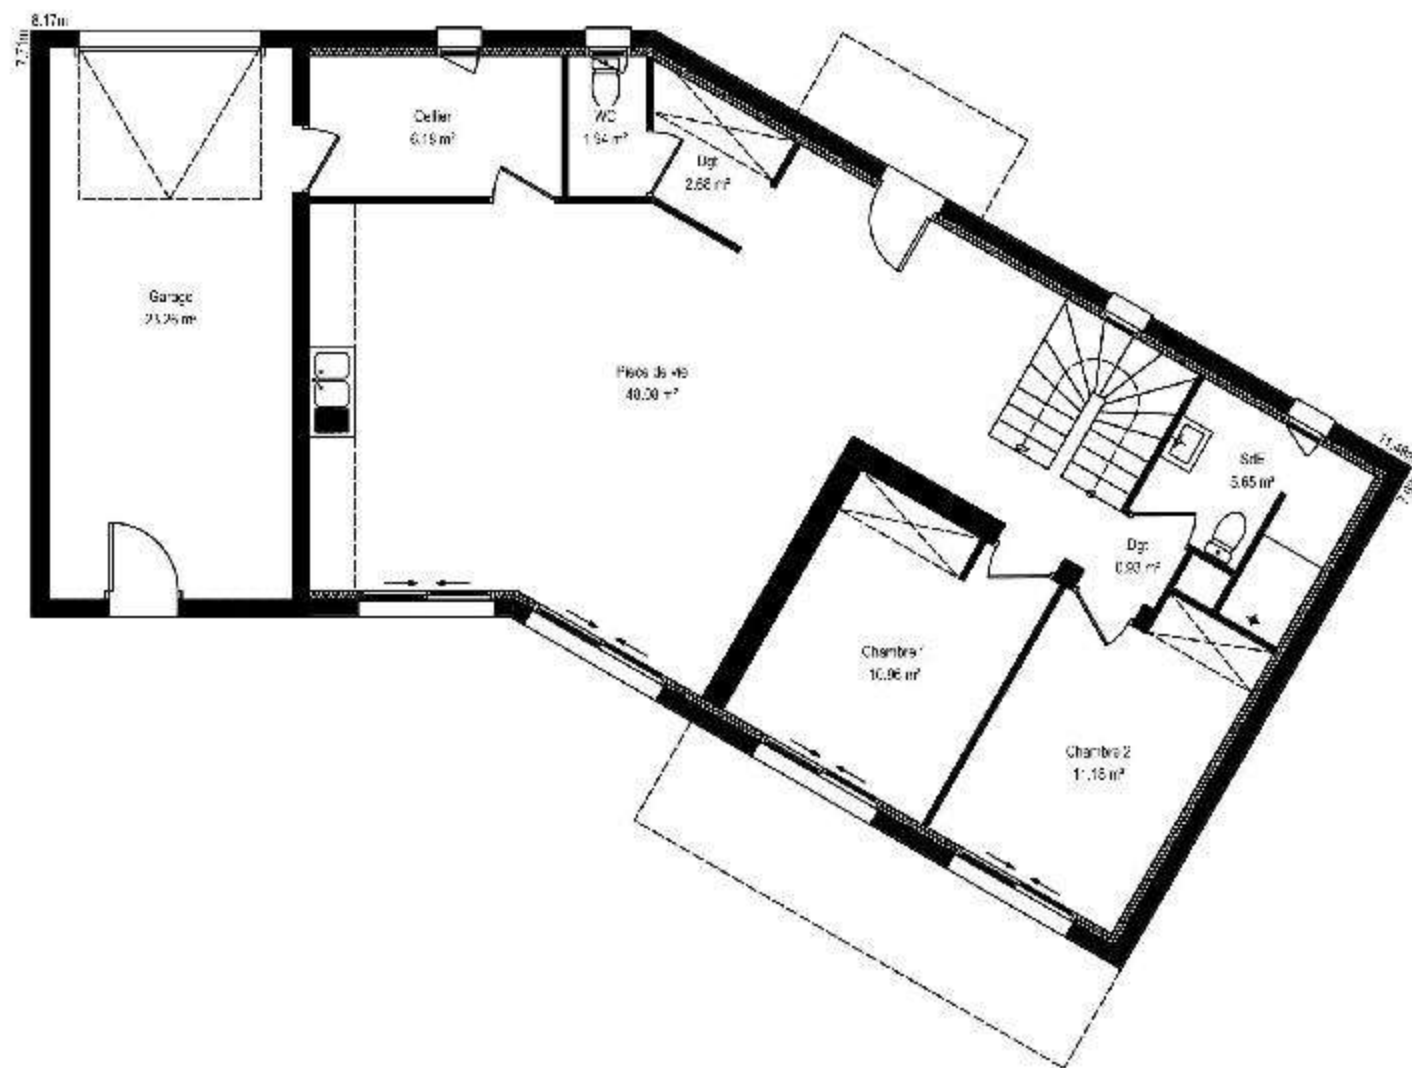


 <p>MAISONS <b>ELYSEES</b> ocean</p> <p>AGENCE DE CONSTRUCTION PERSONNELLE</p> <p>CESS PLANS SONT LA PROPRIETE DE ELYSEES OCEAN. REPRODUCTION INTERDITE, LOI DU 11 MARS 1957.</p>	Projet de	Date : 28/05/2020	Désignation : <b>PLAN RDC</b>	Echelle : - 1/75	<b>APS 1.</b>
	<b>CARRELET 120 / 143.19m<sup>2</sup> / 4CH</b>	Auteur : <b>STUDEO</b>			



 <p>MAISONS <b>ELYSEES</b> ocean</p> <p>AGENCE DE CONSTRUCTION EN FRANCE</p> <p>DES PLANS SONT LA PROPRIETE DE ELYSEES OCEAN. REPRODUCTION INTERDITE, LOI DU 11 MARS 1957.</p>	<p>Projet de</p>	<p>Date : 28/05/2020</p>	<p>Désignation : <b>PLAN étage</b></p>	<p>Echelle : - 1/75</p>	<p><b>APS 1.</b></p>
	<p><b>CARRELET 120 / 143.19m<sup>2</sup> / 4CH</b></p>	<p>Auteur : <b>STUDEO</b></p>			