


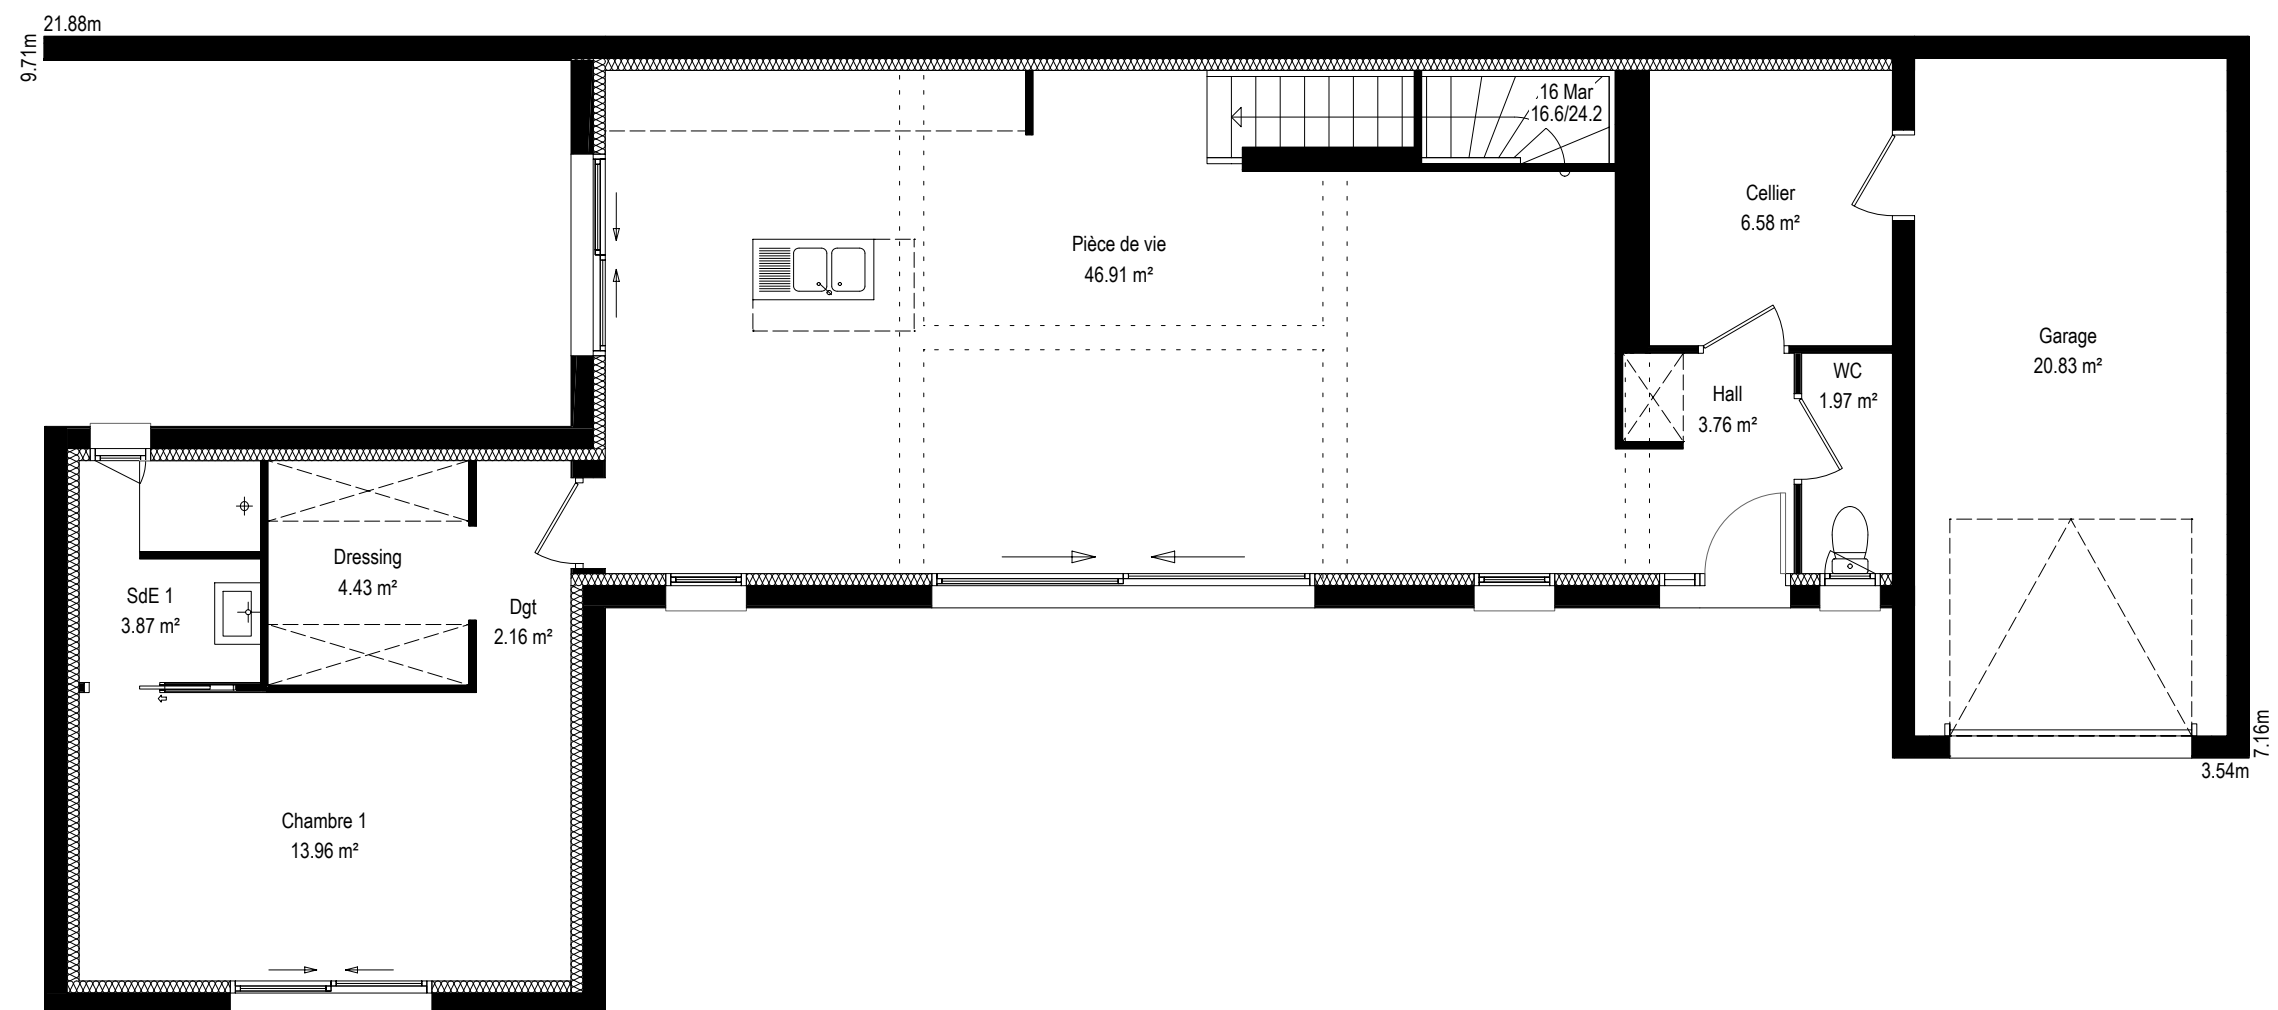





PLAISIR DE CONSTRUIRE ENSEMBLE

CES PLANS SONT LA PROPRIETE DE ELYSEES OCEAN,
REPRODUCTION INTERDITE, LOI DU 11 MARS 1957.

Projet de

DOMPIERRE 120 / 119.31m² / 3CH


Date : 06/07/2020

Auteur : STUDEO

Désignation :
PLAN RDC

Echelle :
- 1/75

APS 1.

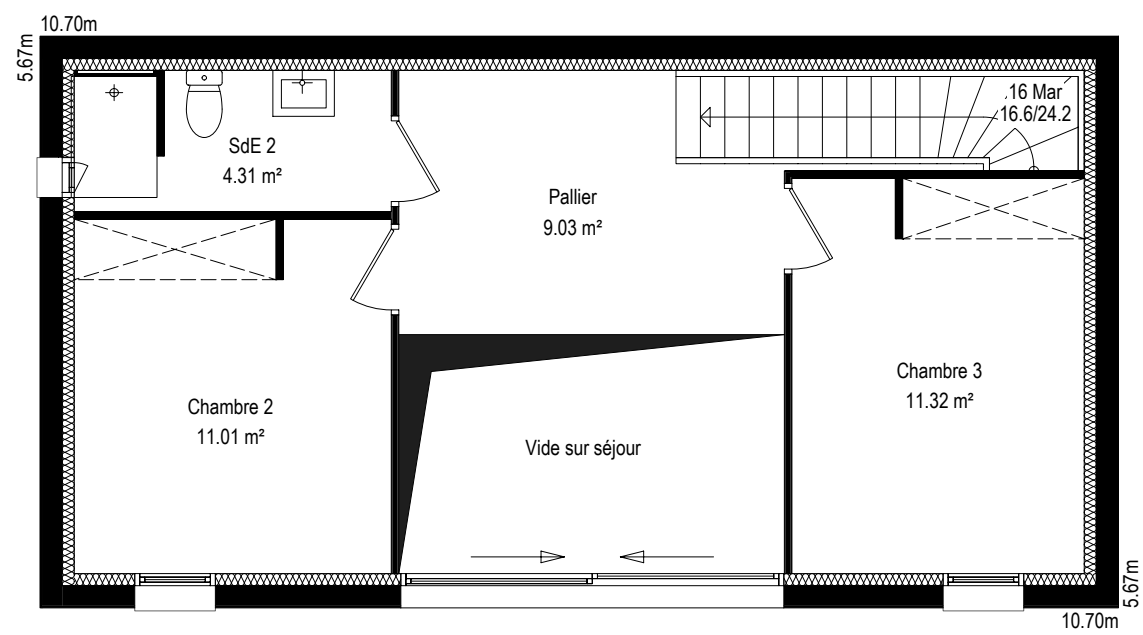

PLAISIR DE CONSTRUIRE ENSEMBLE

CES PLANS SONT LA PROPRIETE DE ELYSEES OCEAN,
REPRODUCTION INTERDITE, LOI DU 11 MARS 1957.

Projet de

DOMPIERRE 120 / 119.31m² / 3CH

Date : 06/07/2020

Auteur : STUDEO

Désignation :
PLAN étage

Echelle :
- 1/75

APS 1.